






# ΕΦΗΜΕΡΙΣ ΤΗΣ ΚΥΒΕΡΝΗΣΕΩΣ

## ΤΗΣ ΕΛΛΗΝΙΚΗΣ ΔΗΜΟΚΡΑΤΙΑΣ

ΤΕΥΧΟΣ ΤΕΤΑΡΤΟ — Αρ. Φύλλου **291**

5 Μαΐου 1995


## ΠΕΡΙΕΧΟΜΕΝΑ

### ΑΝΑΔΑΣΩΣΕΙΣ

#### ΑΠΟΦΑΣΕΙΣ



### ΠΟΛΕΟΔΟΜΙΑ

#### ΑΠΟΦΑΣΕΙΣ



## ΑΝΑΔΑΣΩΣΕΙΣ

### ΑΠΟΦΑΣΕΙΣ

Αριθ. 547 (1)

Κήρυξη αναδασωτέας έκτασης 5,890 στρεμμάτων στη θέση «Κοτσιριάνικα» Κοινότητας Ελαιοχωρίου Νομού Μεσσηνίας.

Ο ΠΕΡΙΦΕΡΕΙΑΚΟΣ Δ/ΝΤΗΣ Ν. ΜΕΣΣΗΝΙΑΣ

Έχοντας υπόψη:

1. Τις διατάξεις του Ν. 3200/55 «περί διοικητικής αποκέντρωσης», όπως τροποποιήθηκε και συμπληρώθηκε μεταγενέστερα με το Ν.Δ. 532/70.

2. Τις διατάξεις του άρθρου 117 παρ. 3 του Συντάγματος.

3. Τις διατάξεις του Ν. 998/79 «περί προστασίας των δασών κ.λπ.» και ειδικότερα:

α) του άρθρου 41 παρ. 1, β) του άρθρου 38 παρ. 1.

4. Τις δ/γές του Υπουργείου Γεωργίας:

α) 160417/1180/8.7.80, β) 182447/3049/24.9.80.

5. Την 863/13.3.95 πρόταση του Δασαρχείου Καλαμάτας περί κηρύξεως αναδασωτέας, της αναφερομένης στο θέμα έκτασης, αποφασίζουμε:

Κηρύσσουμε αναδασωτέα με σκοπό την προστασία για την επαναδημιουργία της δασικής βλάστησης που καταστράφηκε από παράνομη εκχέρσωση το χρονικό διάστημα από 10.1.95 μέχρι 22.2.95, τη δημόσια δασική έκταση, εμβαδού πέντε στρεμμάτων και οκτακοσίων ενενήντα τετραγωνικών μέτρων, που βρίσκεται στη θέση «Κοτσιριάνικα» Κοινότητας Ελαιοχωρίου Νομού Μεσσηνίας προσδιορίζεται από τα στοιχεία Α.Β.Γ.Δ.Ε.Ζ.Η.Θ.Ι.Α. και έχει όρια:

Ανατολικά: Δημόσια δασική έκταση

Δυτικά: Παλαιό μονοπάτι και στη συνέχεια επαρχιακό δρόμο Καλαμάτας - Ελαιοχωρίου

Βόρεια: Δημόσια δασική έκταση και πέραν αυτής ρέμα

Νότια: Δημόσια δασική έκταση και παλαιό μονοπάτι

όπως φαίνεται στο συνημμένο διάγραμμα που αποτελεί αναπόσπαστο μέρος της απόφασης αυτής, προβλέπεται φυσική αναγέννηση της δασικής βλάστησης που καταστράφηκε.

Η απόφαση αυτή να δημοσιευθεί στην Εφημερίδα της Κυβερνήσεως.

Καλαμάτα, 7 Απριλίου 1995

Ο Περιφερειακός Διευθυντής
ΚΩΣΤΑΣ ΣΤΑΦΥΛΑΣ

ΤΟΠΟΓΡΑΦΙΚΟ ΔΙΑΓΡΑΜΜΑ ΔΗΜΟΣΙΑΣ ΔΑΣΙΚΗΣ ΕΚΤΑΣΗΣ ΣΤΗ ΘΕΣΗ "ΚΟΤΣΙΡΙΑΝΙΚΑ" ΚΟΙΝΟΤΗΤΟΣ ΕΛΑΙΟΧΩΡΙΟΥ ΠΟΥ ΕΚΧΕΡΣΩΘΗΚΕ ΠΑΡΑΝΟΜΑ ΑΠΟ ΤΟΝ ΠΕΡΙΚΛΗ ΑΓΓΕΛΗ ΤΟΥ ΓΕΩΡΓΙΟΥ ΚΑΤΟΙΚΟ ΚΑΛΑΜΑΤΑΣ

ΚΛΙΜΑΚΑ 1:1000

ΕΜΒΑΔΟΝ ΑΒΓ...Θ.Ι.Α = 5,87 στρεμ.

Ρέμα

Δημόσια Δασική Έκταση

Έκταση

Δημόσια Δασική

Υπόμνημα

Παλαιό μονοπάτι (καλλιέργημα)

Τ Κολώνα ΟΤΕ

Ανήκει στην αριθ. 54Γ/95 απόφαση Προϊστ. Δασ. Μεσσηνίας

Απόσπασμα φ.χ. Καλαμάτας
ΚΛΙΜΑΚΑ 1:50.000
ΓΥΣ 1977

Καλαμάτα 7-4-1995

ΚΩΣΤΑΣ ΣΤΑΦΥΛΑΣ




ΘΕΩΡΗΘΗΚΕ
Καλαμάτα 13-4-1995
Ο Δασάρχης Καλαμάτας

Κων/νος Γεωργιλάς
Δασολόγος

Καλαμάτα 28-2-1995
Ο Συντάξας

ΒΑΣ. ΚΥΡΙΑΚΟΠΟΥΛΟΣ
ΔΑΣΟΠΟΝΟΣ

Αριθ. 202 (2)

Κήρυξη αναδασωτέας έκτασης 1,245 στρεμμάτων στη θέση «Τρία Αλώνια» Κοινότητας Μύρου Τριφυλλίας Νομού Μεσσηνίας.

Ο ΠΕΡΙΦΕΡΕΙΑΚΟΣ Δ/ΝΤΗΣ Ν. ΜΕΣΣΗΝΙΑΣ

Έχοντας υπόψη:

1. Τις διατάξεις του Ν. 3200/55 «περί διοικητικής αποκέντρωσης», όπως τροποποιήθηκε και συμπληρώθηκε μεταγενέστερα με το Ν.Δ. 532/70.

2. Τις διατάξεις του άρθρου 117 παρ. 3 του Συντάγματος.

3. Τις διατάξεις του Ν. 998/79 «περί προστασίας των δασών κ.λπ.» και ειδικότερα:

α) του άρθρου 41 παρ. 1, β) του άρθρου 38 παρ. 1.

4. Τις δ/γές του Υπουργείου Γεωργίας:

α) 160417/1180/8.7.80, β) 182447/3049/24.9.80.

5. Την 253/25.1.1995 πρόταση του Δασαρχείου Κυπαρισσίας περί κηρύξεως αναδασωτέα,ς της αναφερομένης στο θέμα έκτασης, αποφασίζουμε:

Κηρύσσουμε αναδασωτέα με σκοπό την επαναδημιουργία της δασικής βλάστησης που καταστράφηκε από παράνομη εκχέρσωση την 29.10.1992, τη δημόσια δασική έκταση, εμβαδού ενός στρέμματος και διακοσίων σαράντα πέντε τετραγωνικών μέτρων που βρίσκεται στη θέση «Τρία Αλώνια» Κοινότητας Μύρου Τριφυλλίας Νομού Μεσσηνίας, προσδιορίζεται από τα στοιχεία ΑΒΓΔΕΖΗΘΙΚΛΜΑ και έχει όρια:

Ανατολικά: Δημόσια δασική έκταση

Δυτικά: Δημόσια δασική έκταση

Βόρεια: Δημόσια δασική έκταση και αγρό Παναγιώτη Θανασόπουλου


Νότια: Δημόσια δασική έκταση


όπως φαίνεται στο συνημμένο διάγραμμα που αποτελεί αναπόσπαστο μέρος της απόφασης αυτής, προβλέπεται η φυσική αναγέννηση της δασικής βλάστησης που καταστράφηκε.

Η απόφαση αυτή να δημοσιευθεί στην Εφημερίδα της Κυβερνήσεως.

Καλαμάτα, 27 Μαρτίου 1995

Ο Περιφερειακός Διευθυντής
ΚΩΣΤΑΣ ΣΤΑΦΥΛΑΣ

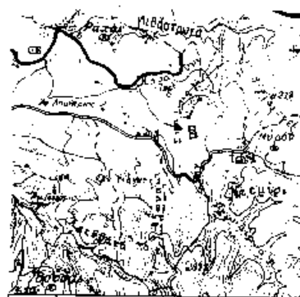

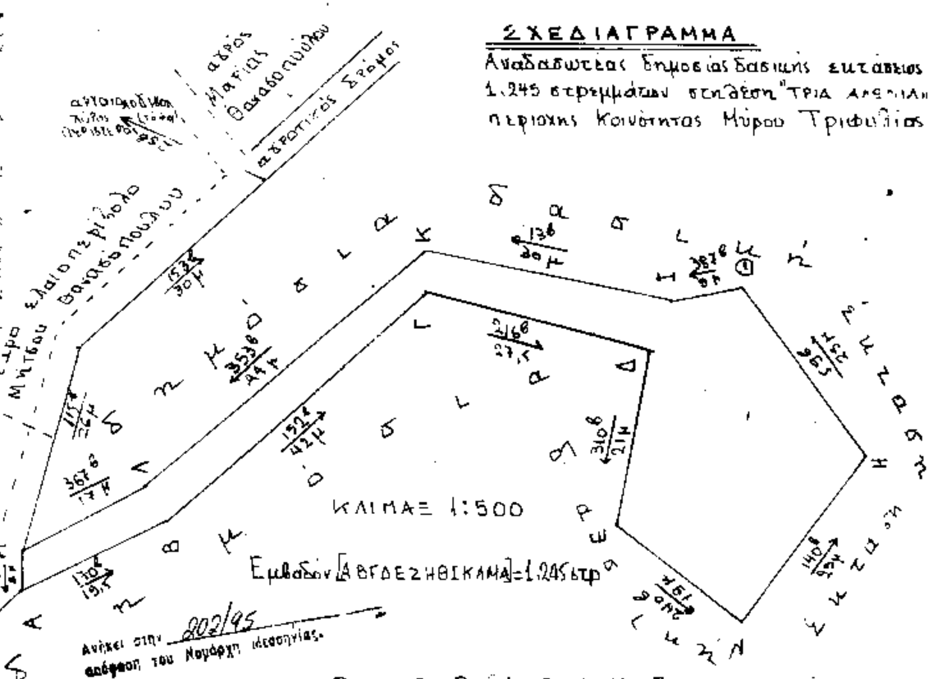

# ΠΟΛΕΟΔΟΜΙΑ

## ΑΠΟΦΑΣΕΙΣ

Αριθ. 1643/94/95 (3)

Τροποποίηση ρυμοτομικού σχεδίου Γουμένισσας Ν. Κιλκίς στο οικοδομικό τετράγωνο 117.

Η ΠΕΡΙΦΕΡΕΙΚΗ ΔΙΕΥΘΥΝΤΡΙΑ Ν. ΚΙΛΚΙΣ

Έχοντας υπόψη:

1. Τις διατάξεις του από 17.7.1923 Ν.Δ. «περί σχεδίων πόλεων και κωμών του Κράτους», όπως τροποποιήθηκε και συμπληρώθηκε μεταγενέστερα.

2. Τις διατάξεις του Ν. 3200/55 «περί διοικητικής αποκεντρώσεως», όπως τροποποιήθηκαν και συμπληρώθηκαν.

3. Τις διατάξεις του Α.Ν. 314/68, όπως τροποποιήθηκαν και συμπληρώθηκαν με το Ν.Δ. 1018/71.

4. Τις διατάξεις του Ν. 1577/85 «περί Γ.Ο.Κ.».

5. Τις διατάξεις του Π.Δ. 183/86 (ΦΕΚ Α' 70) περί «έγκρισης τροποποιήσεων σχεδίων πόλεων και καθορισμός όρων και περιορισμών δόμησης από τους Νομάρχες».

6. Την υπ' αρ. 3401/25.1.95 απόφαση του Αναπληρωτή Υπουργού Εσωτερικών (ΦΕΚ 20Γ'/31.5.95 και 22Γ'/3.2.95) με την οποία διορίστηκαν Περιφερειακοί Διευθυντές σε ορισμένους Νομούς της χώρας.

7. Το από 25.4.89 Π.Δ. (ΦΕΚ 292 Δ') «Περί ρυμοτομικού σχεδίου Γουμένισσας».

8. Την υπ' αρ. 51/94 απόφαση του Δημοτικού Συμβουλίου Γουμένισσας.

9. Την με αρ. οικ. 4336/9.12.94 εισήγηση του ΤΠΠΕ προς το Σ. ΠΕΧΩΔΕ Ν. Κιλκίς.

10. Το γεγονός ότι το Σ. ΠΕΧΩΔΕ έκανε κατ' ομοφωνία δεκτή την εν λόγω εισήγηση στην από 9.12.94 συνεδρίασή του.

11. Τα λοιπά από το Νόμο απαιτούμενα δικαιολογητικά, αποφασίζουμε:

1) Εγκρίνουμε την τροποποίηση του ρυμοτομικού σχεδίου Γουμένισσας στο οικοδομικό τετράγωνο 117, όπως φαίνεται στο συνημμένο διάγραμμα, κυρωμένο από τον Προϊστάμενο του ΤΠΠΕ.


2) Από το κανονιστικού χαρακτήρα σκέλος αυτής της απόφασης δεν προκαλείται δαπάνη εις βάρος του κρατικού προϋπολογισμού ούτε του οικείου Ο.Τ.Α.


Η απόφαση αυτή να δημοσιευθεί στην Εφημερίδα της Κυβερνήσεως.

Κιλκίς, 27 Μαρτίου 1995


Η Περιφερειακή Διευθύντρια

ΑΝΤΙΟΠΗ ΧΑΤΖΗΪΩΑΝΝΟΥ

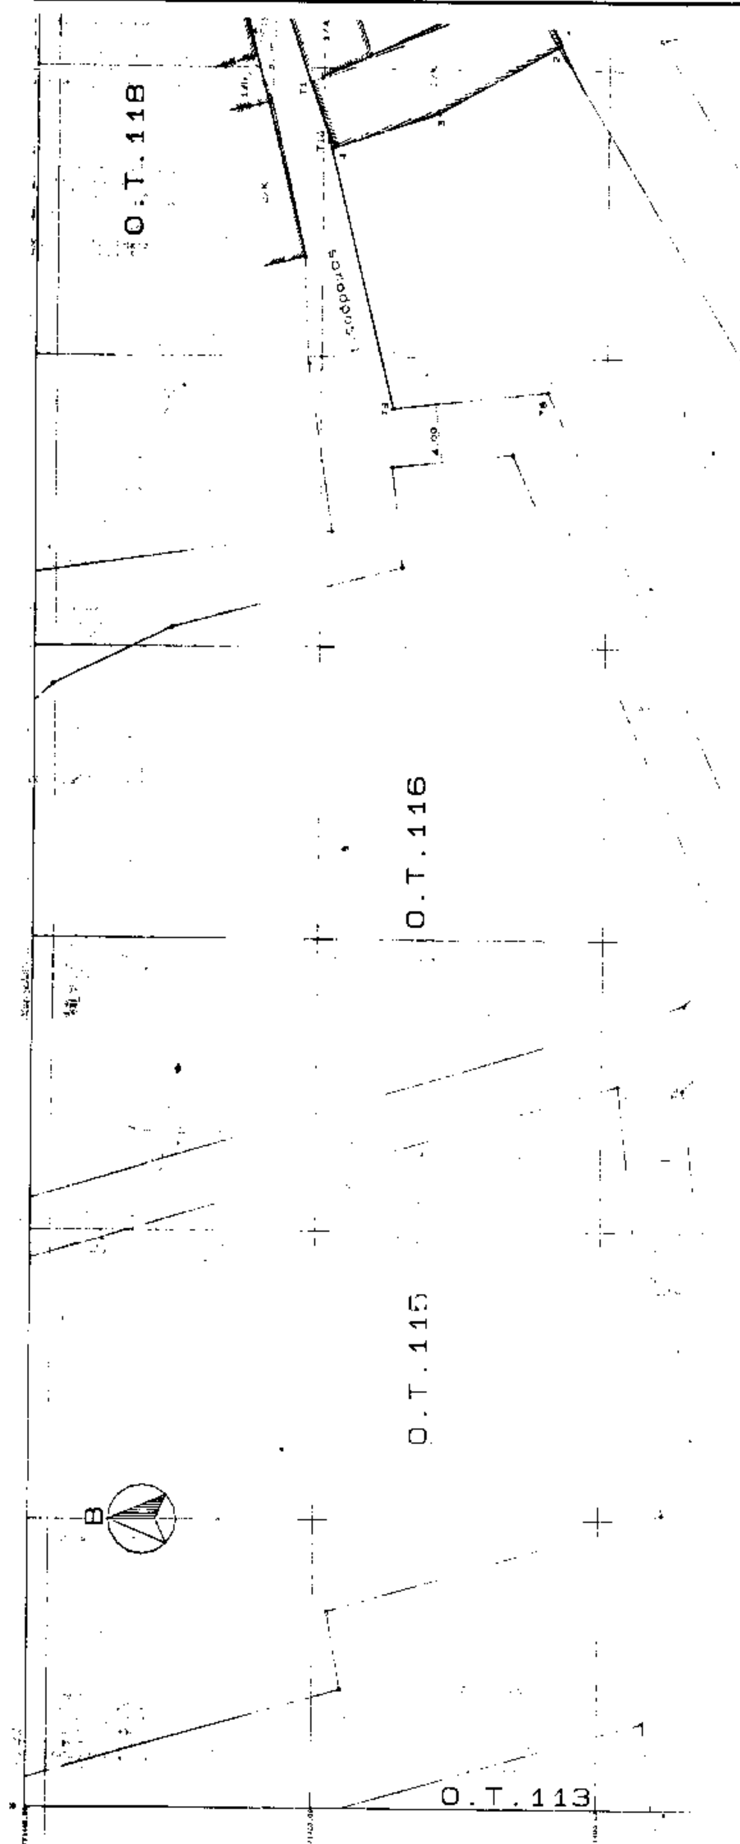
Ο.Τ.118
Ο.Τ.116
Ο.Τ.115
Ο.Τ.113
Β

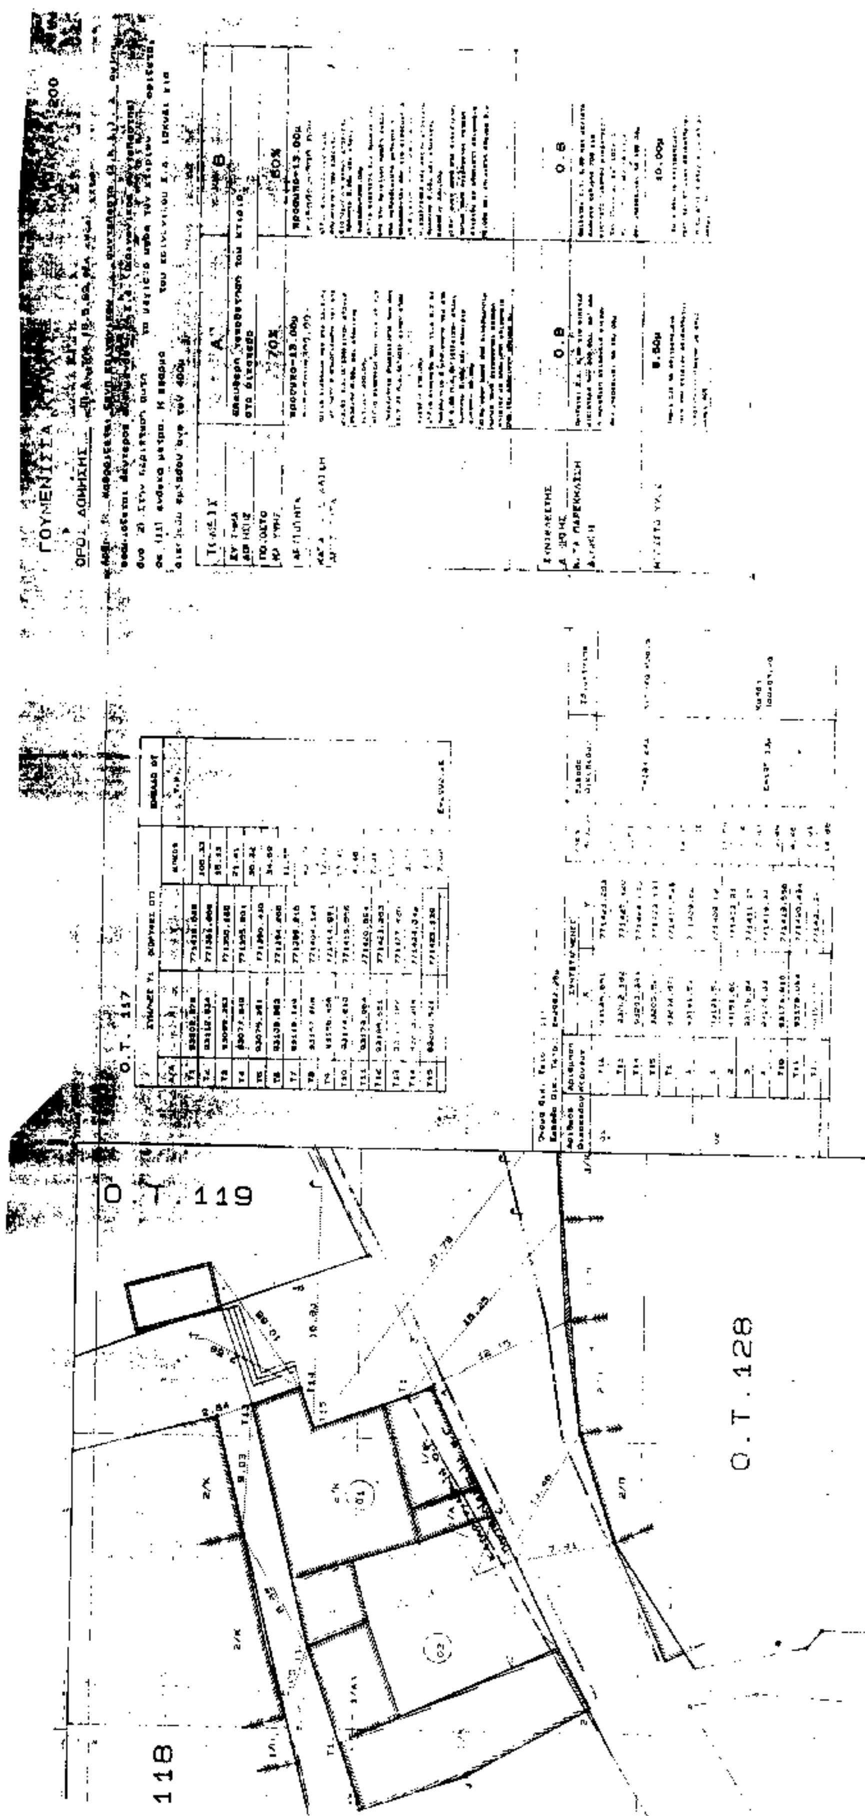

ΓΟΥΜΕΝΙΣΣΑ
ΟΡΟΙ ΔΟΜΗΣΗΣ
Ο.Τ. 117
Ο.Τ. 119
Ο.Τ. 128
118

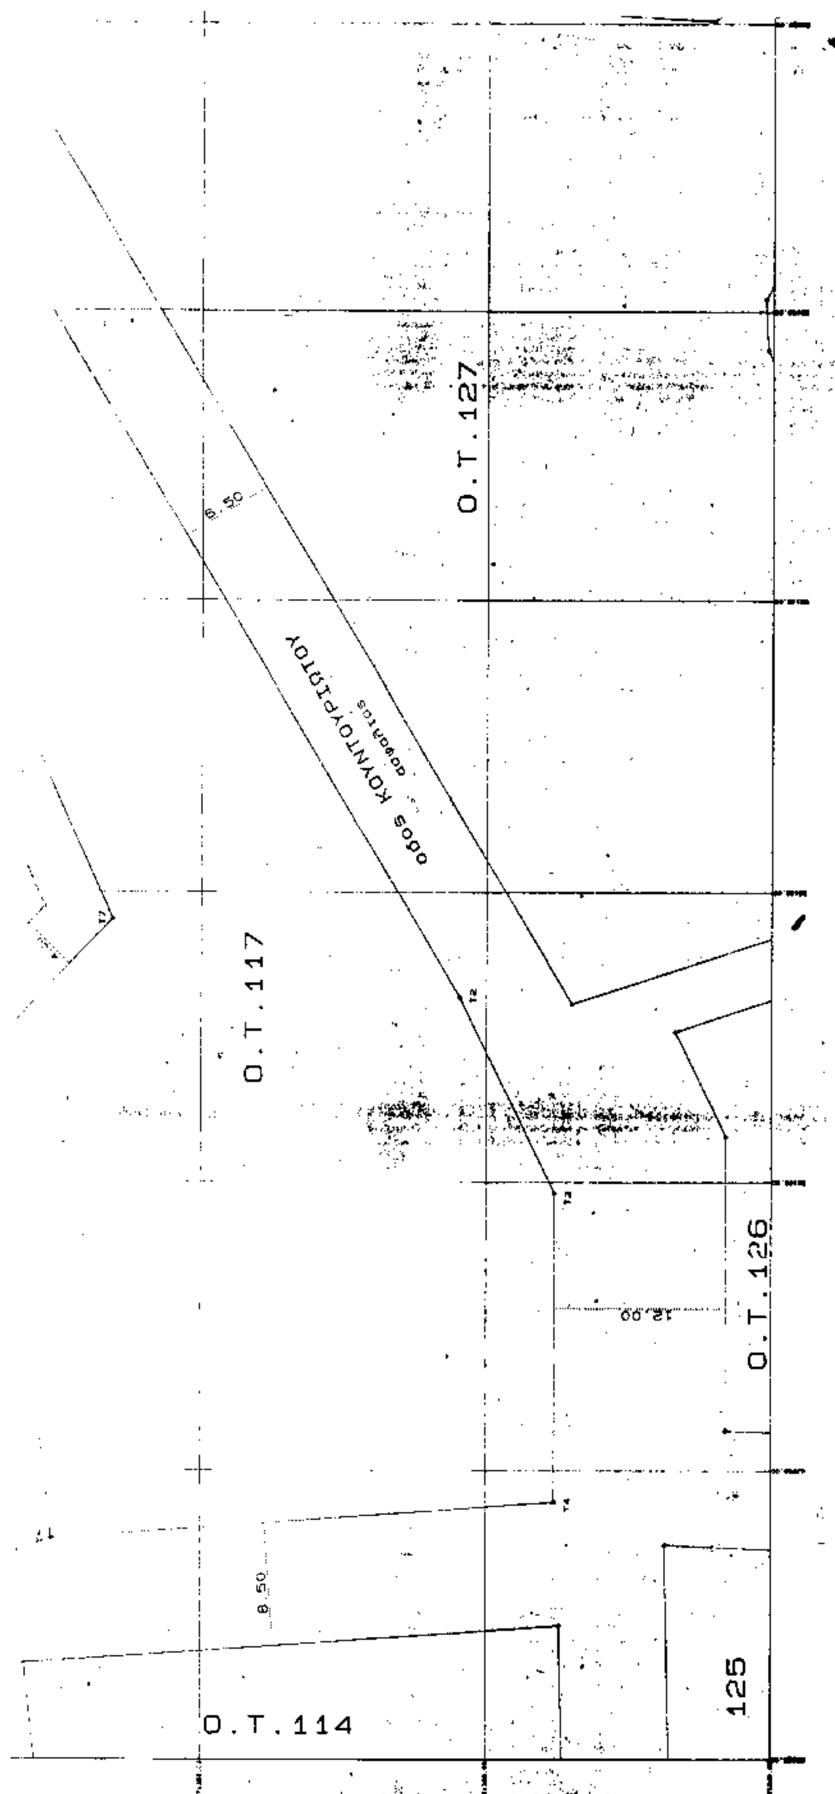
Ο.Τ.127
6.50
οδος ΚΟΥΝΤΟΥΡΙΩΤΟΥ
ασφαλτος
Ο.Τ.117
12.00
Ο.Τ.126
8.50
125
Ο.Τ.114

ΕΡΕΥΝΑ ΜΗΧΑΝΙΚΟΥ

| | |
|---|---|
| Τομεας | Α |
| Αρτιοτητα | πρoσωπο=8.00μ , εμβαδο=150.00μ (κατα παρεκκλιση [illegible]) |
| Καλυψη | — 70% |
| Δομηση | 12' με μεγιστη επιφανεια κτισματος 160μ κατα παρεκκλιση |
| Υψος | 8.50μ + στεγη |
| Ημιυπαιθριοι | 40%.ΣΔ |

ΥΠΟΜΝΗΜΑ

(1, Τ1, Α, Β, Γ): Ρυμοτομουμενη εκταση Εμβαδου Ε=17.95μ

| | |
|---|---|
| Εργοδότης: ΛΙΟΝΙΚΑ | |
| Έργο: | |
| Θέση: ΓΟΥΝΕΝΙΖΖΑ | |
| Μελετητής: ΚΑΛΑΪΤΖΗΣ ΕΥΑΓΓΕΛΟΣ ΠΟΛΙΤΙΚΟΣ ΜΗΧΑΝΙΚΟΣ | |
| Θέμα σχεδίου: ΤΟΠΟΓΡΑΦΙΚΟ | Αριθμός σχεδίου |
| Κλίμαξ: (1:200) | |
| Χρόνος μελέτης: ΣΕΠΤΕΜΒΡΙΟΣ'93 | |
| ΕΘΕΩΡΗΘΗ | Ο ΣΥΝΤΑΞΑΣ |
| Το παρόν συνοδεύει την αριθ. 51/1994 απόφαση του Δημοτικού Συμβουλίου [illegible] Δημήτριος Γεωρ. Πάππας | ΕΥΑΓΓΕΛΟΣ ΑΣΤ. ΚΑΛΑΪΤΖΗΣ ΔΙΠΛΩΜΑΤΟΥΧΟΣ ΠΟΛΙΤΙΚΟΣ ΜΗΧΑΝΙΚΟΣ |

Το παρόν συνοδεύει την υπ' αριθ. 1643/28.2.95 (όπως επανήλθη 27-3-95) Απόφαση της Περιφερειακής Δ/νσης [illegible]

Ο ΠΡΟΪΣΤΑΜΕΝΟΣ ΤΑΠΕ